



VIVIENDA 1, Planta Pisos 1 a 4

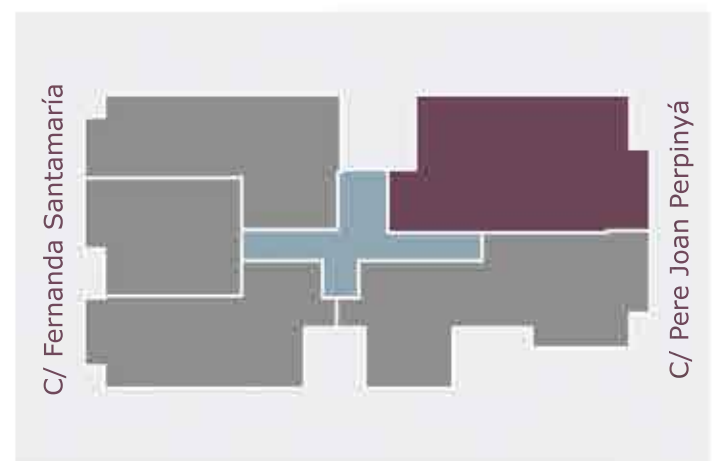

Total útil	69,79 m ²
Total construida (con zonas comunes)	90,86 m ²

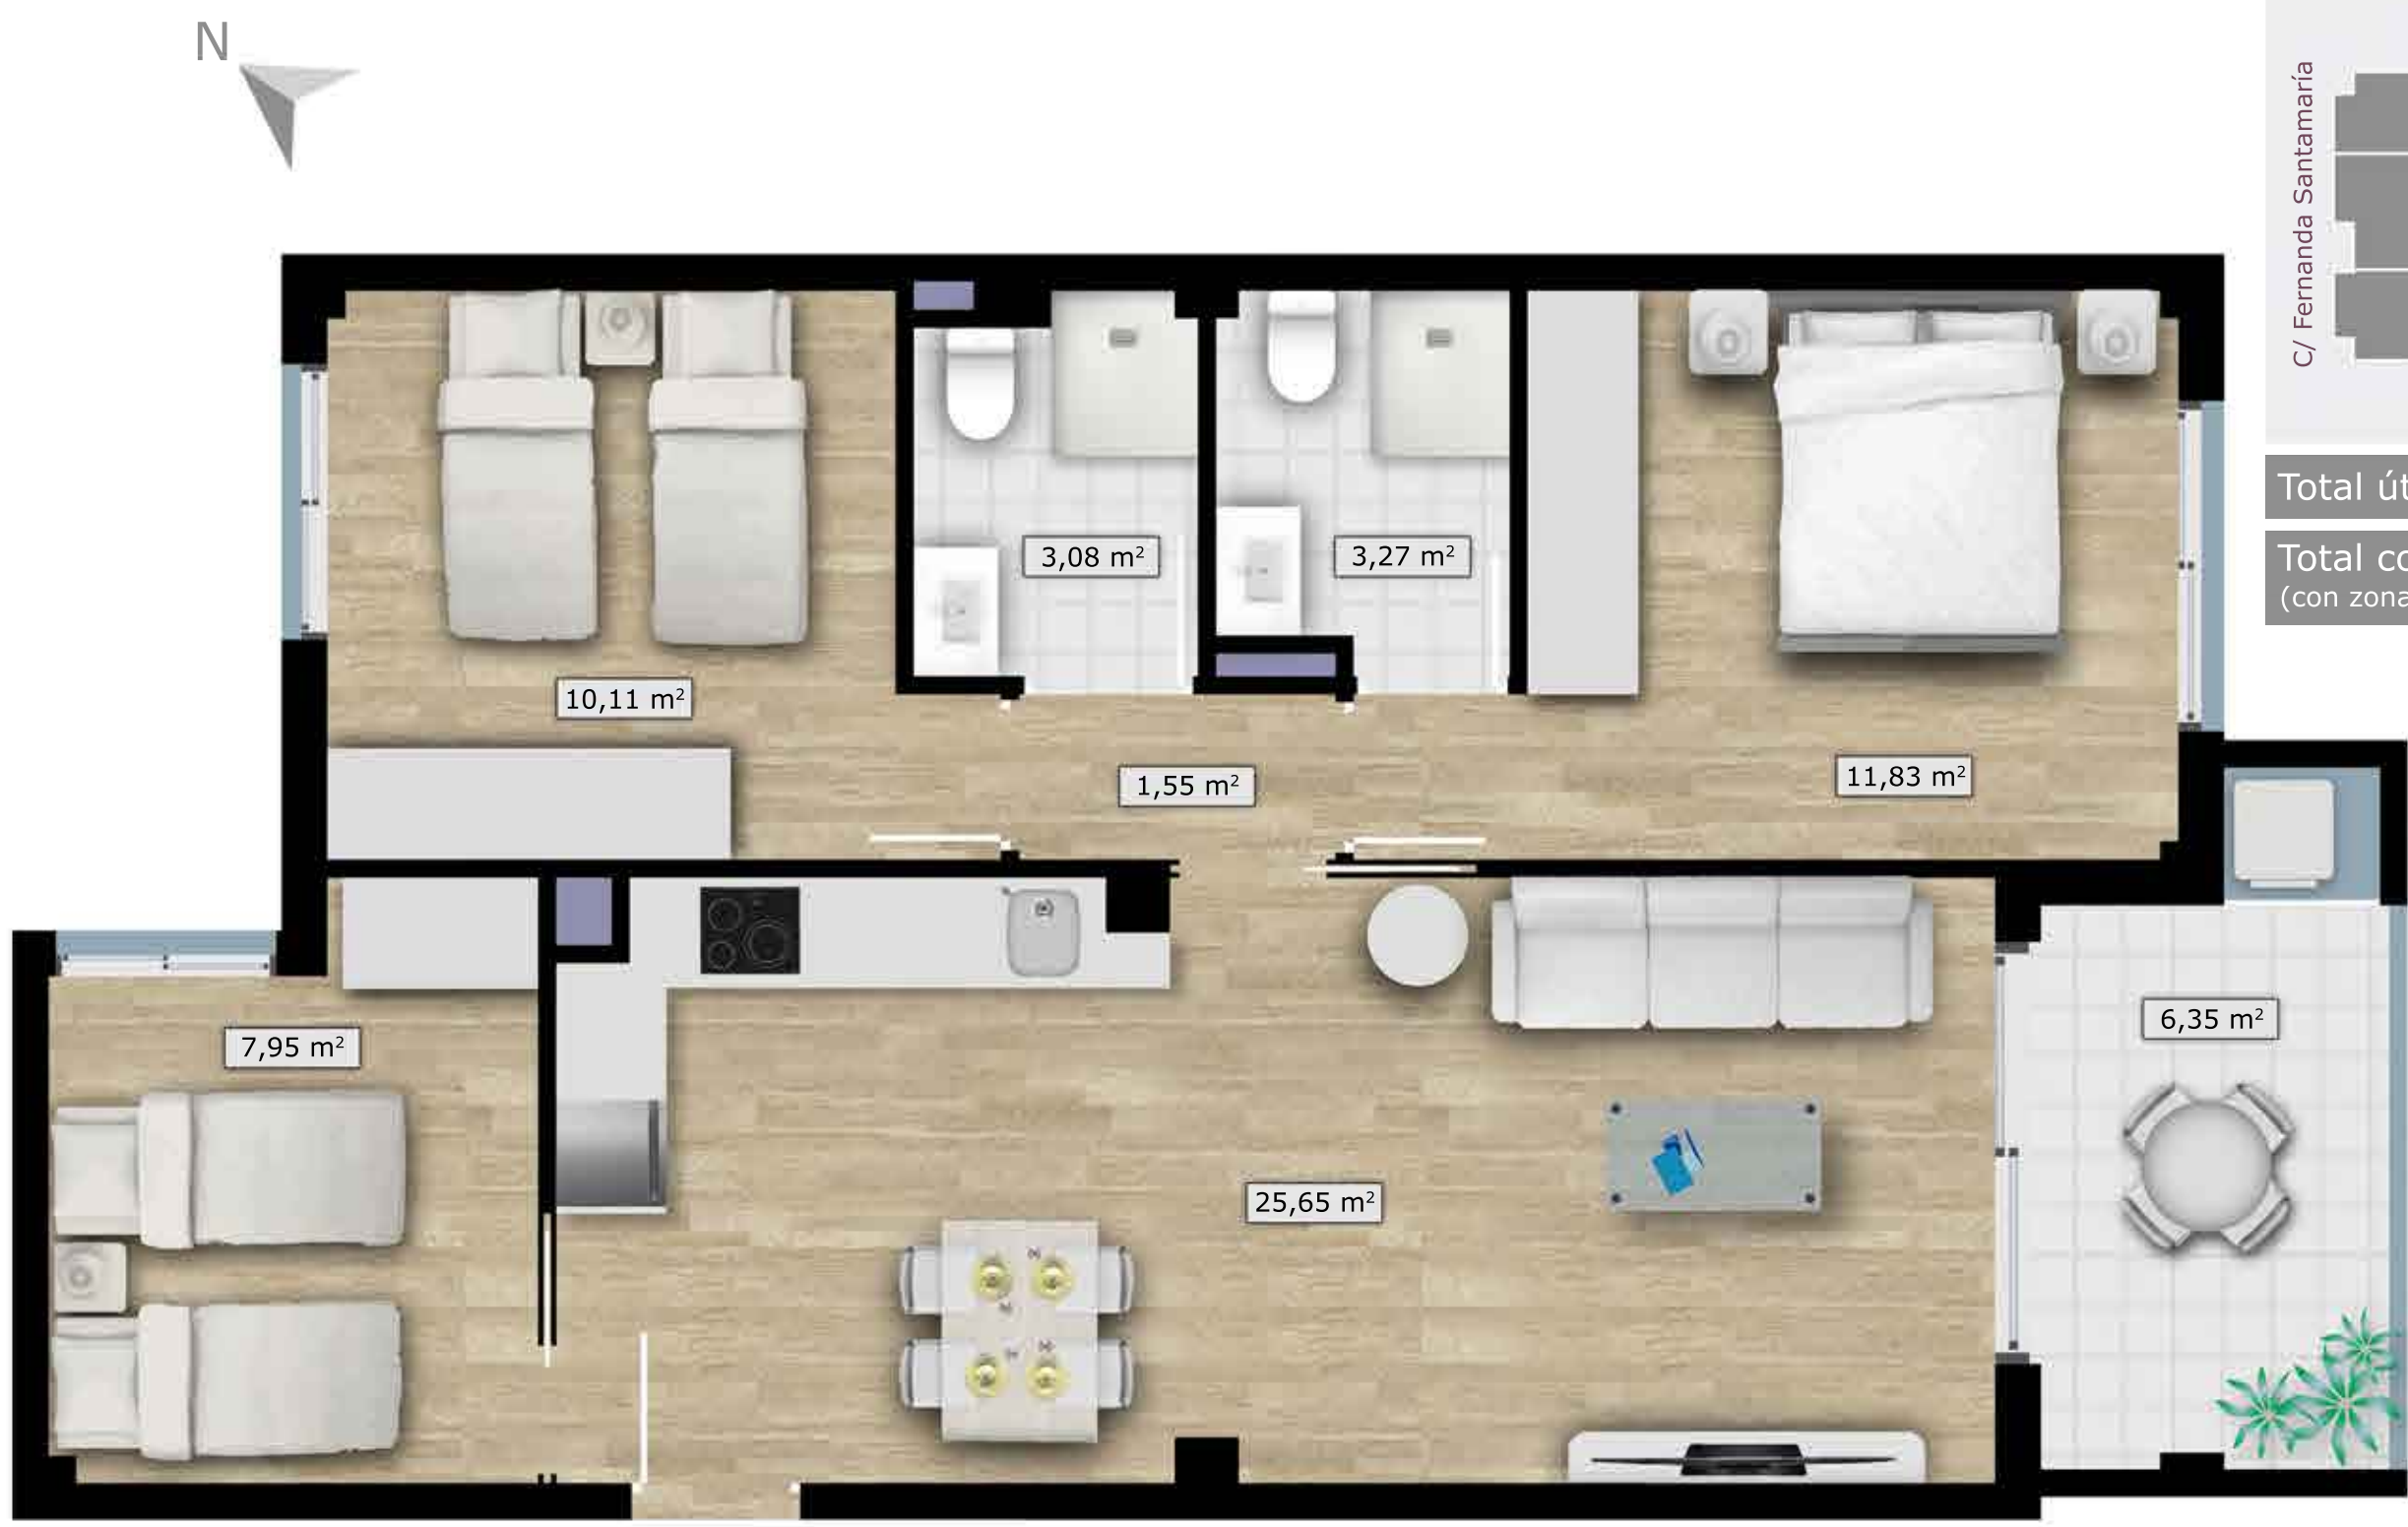

Plano realizado sobre proyecto básico, las cotas o superficies facilitadas podrían verse ligeramente alteradas en fase de ejecución